


PLANTA BAJA

PLANTA ALTA


CORTES Y FACHADAS




FACHADA PRINCIPAL

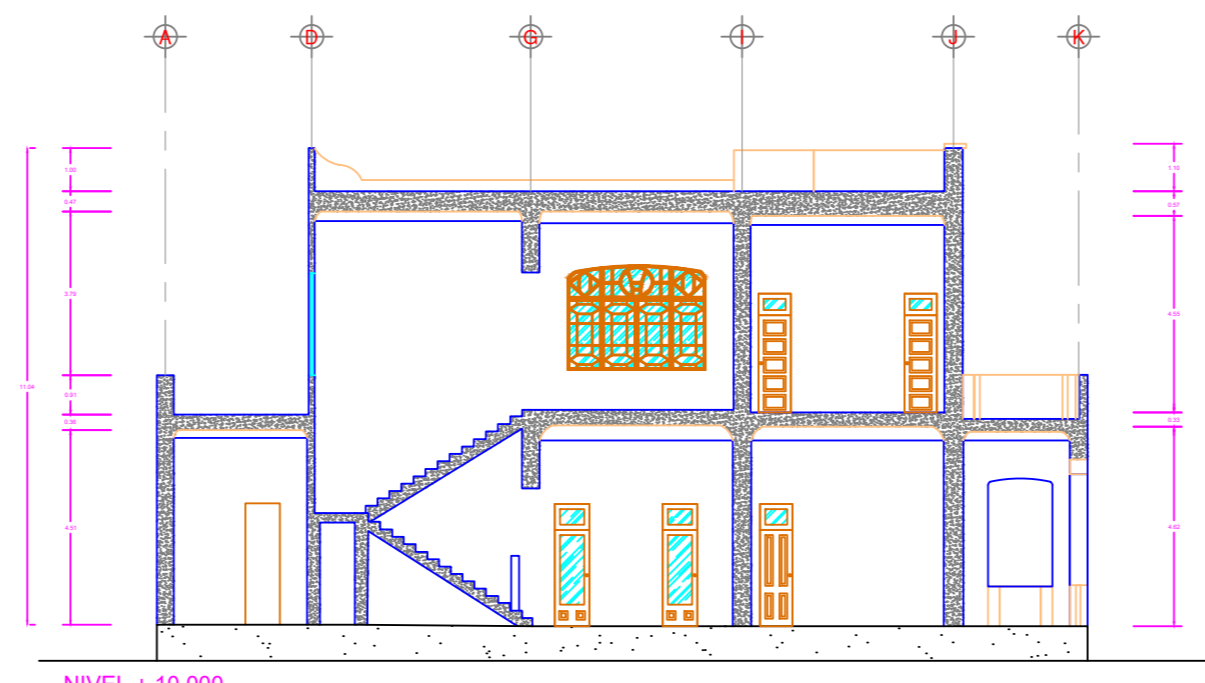


CORTE X-X'

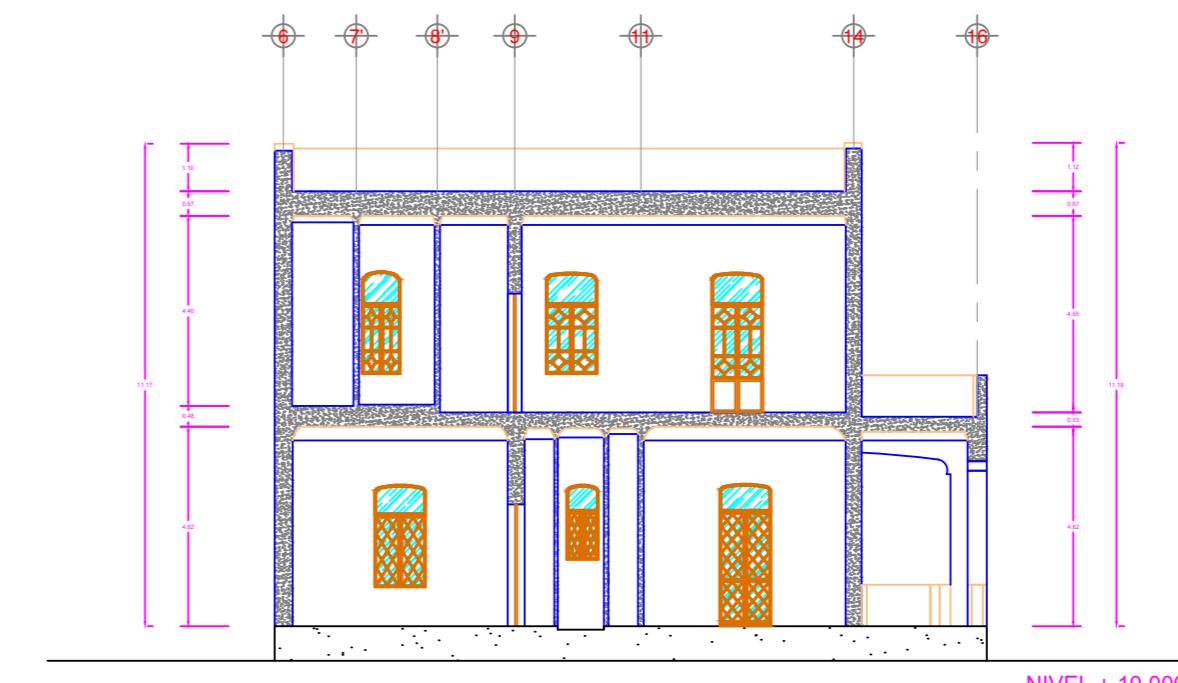


CORTE Y-Y'

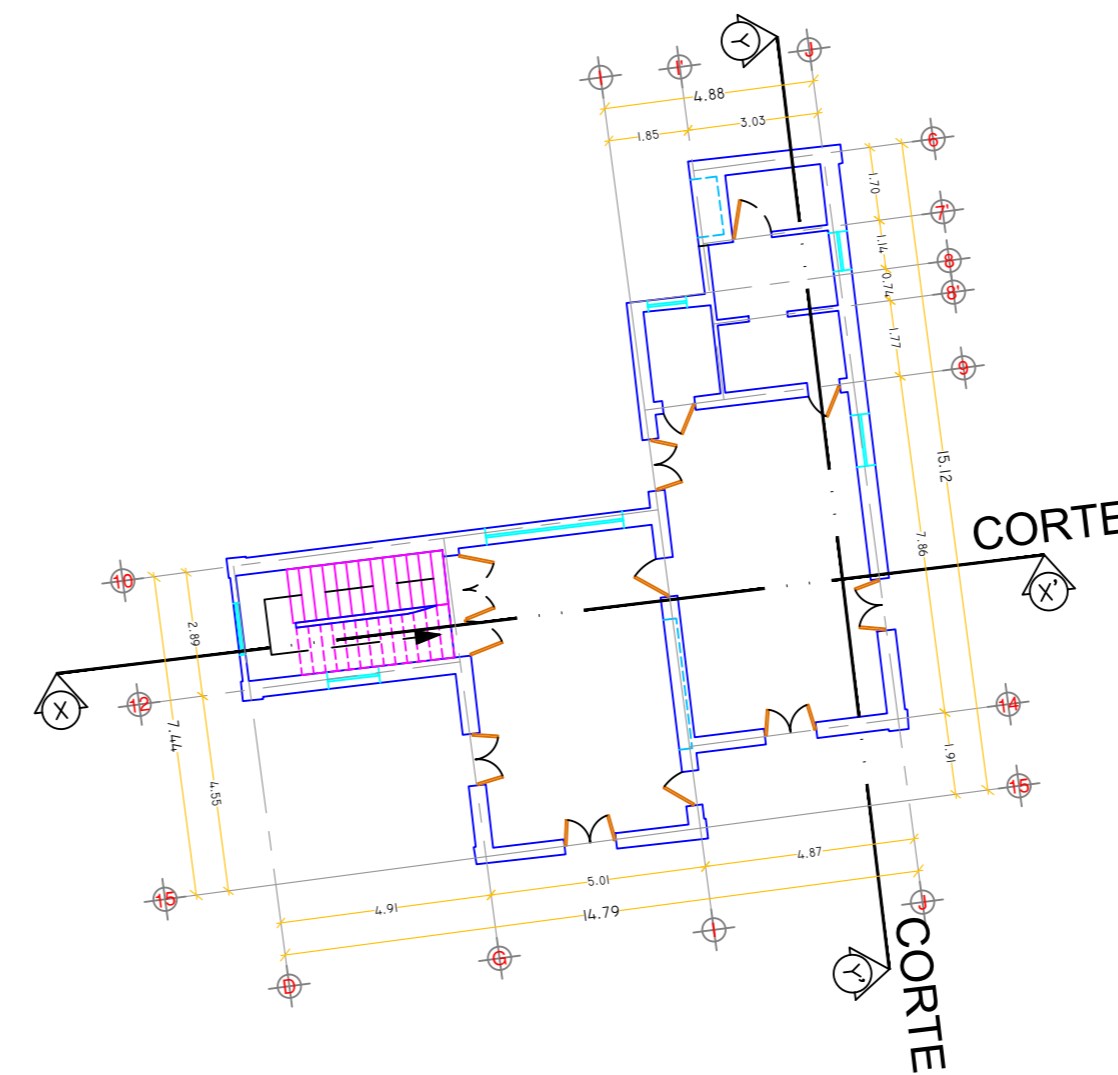

Localización General

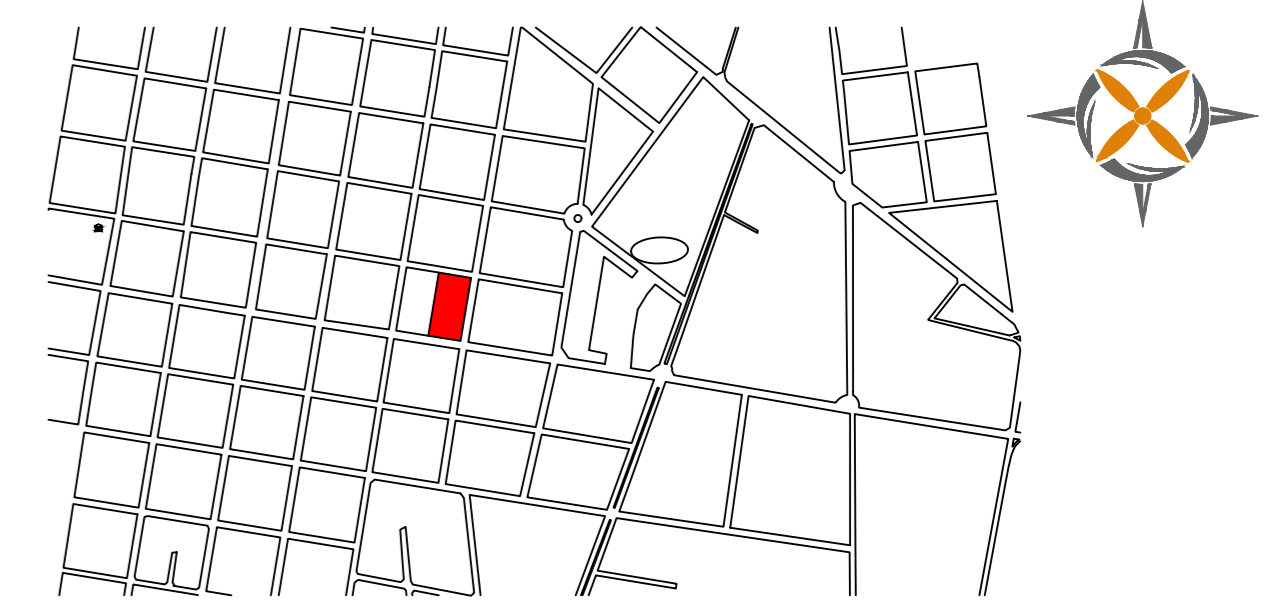

Localización Específica

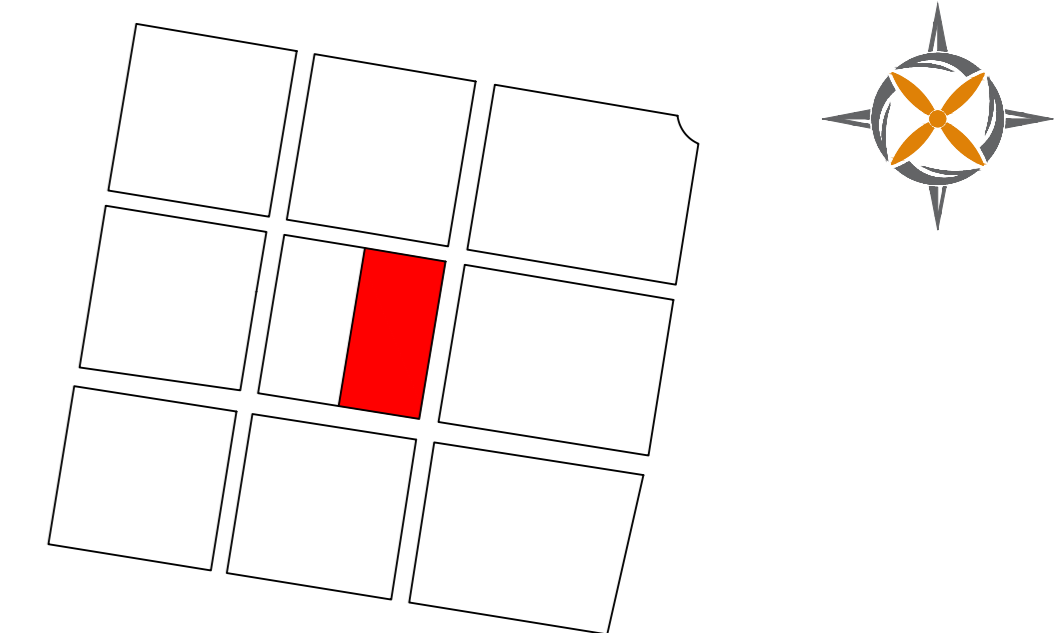

Simbología

Plano Topografico

Nombre de Plano:
LEVANTAMIENTO ARQUITECTONICO.DWG

Dirección:
MERIDA, YUCATAN.

Ingeniero Responsable:
Dibujó:
BR. VARGAS

Fecha:
ABRIL 2020

Ing. Civil Francisco Mendoza d'Argence
Cédula Profesional 2065796
Registro de Perito Topógrafo 22/2013
Escala:
1:200