


TIPO DE MATERIAL	FACTOR DE ABUNDAMIENTO	FACTOR DE COMPACTACION	ORDENADAS DE LA CURVA MASA	VOLUMEN		ESPESOR		ELEVACION	
				TERRAPLEN	CORTE	TERRAPLEN	CORTE	SUBRASANTE	TERRENO
			0+000.00	0.01	0.00	0.01	5.46	5.45	5.45
			0+010.00	0.24	0.09	0.24	5.43	5.19	5.19
			0+020.00	0.49	0.00	0.49	5.40	4.91	4.91
			0+030.00	0.32	0.00	0.32	5.37	5.05	5.05
			0+040.00	0.16	0.07	0.16	5.34	5.18	5.18
			0+050.00	0.19	0.07	0.19	5.31	5.12	5.12
			0+060.00	0.19	0.00	0.19	5.28	5.09	5.09
			0+070.00	0.02	3.34	0.02	5.25	5.23	5.23
			0+080.00	10.14	2.53	10.14	5.22	5.30	5.30
			0+090.00	16.58	0.19	16.58	5.19	5.32	5.32
			0+100.00	22.62	0.00	22.62	5.16	5.34	5.34
			0+110.00	26.09	0.00	26.09	5.13	5.35	5.35
			0+120.00	29.65	0.00	29.65	5.10	5.39	5.39
			0+130.00	36.36	0.00	36.36	5.07	5.39	5.39
			0+140.00	41.25	0.00	41.25	5.04	5.40	5.40
			0+150.00	38.21	0.00	38.21	5.01	5.28	5.28
			0+160.00	29.69	0.00	29.69	4.98	5.14	5.14
			0+170.00	15.04	0.10	15.04	4.95	4.94	4.94
			0+180.00	3.27	10.122	0.13	5.02	4.89	4.89
			0+190.00	5.36	3.17	0.05	5.08	5.13	5.13
			0+200.00	15.20	0.00	0.15	5.15	5.30	5.30
			0+210.00	13.23	0.01	0.01	5.21	5.21	5.21
			0+220.00	3.10	4.56	0.17	5.28	5.11	5.11
			0+230.00	0.08	21.93	0.39	5.35	4.95	4.95
			0+240.00	0.00	44.95	0.61	5.41	4.81	4.81
			0+250.00	0.00	49.66	0.51	5.48	4.97	4.97
			0+260.00	0.00	47.43	0.55	5.55	5.00	5.00
			0+270.00	64.50	9.923	0.80	5.61	4.81	4.81
			0+280.00	84.53	9.638	0.91	5.68	4.77	4.77
			0+290.00	87.74	9.750	0.84	5.74	4.90	4.90
			0+299.99	76.15	9.674	0.68	5.81	5.13	5.13


**PERFIL 01**  
 ESCALA HORIZONTAL 1 : 1000  
 ESCALA VERTICAL 1 : 100  
 TOTAL VOLUMEN CORTE = 308.74m<sup>3</sup>  
 TOTAL VOLUMEN TERRAPLEN = -634.40m<sup>3</sup>

Calle 52 No. 387 x 35 y 37 Col. Centro.  
 C.P. 97000 Mérida, Yucatán, México.  
 Oficina: 999 926 49 26 Whatsapp: 999 224 02 79  
 operacion@topografo.com.mx  
 www.topografo.com.mx

## Localización General

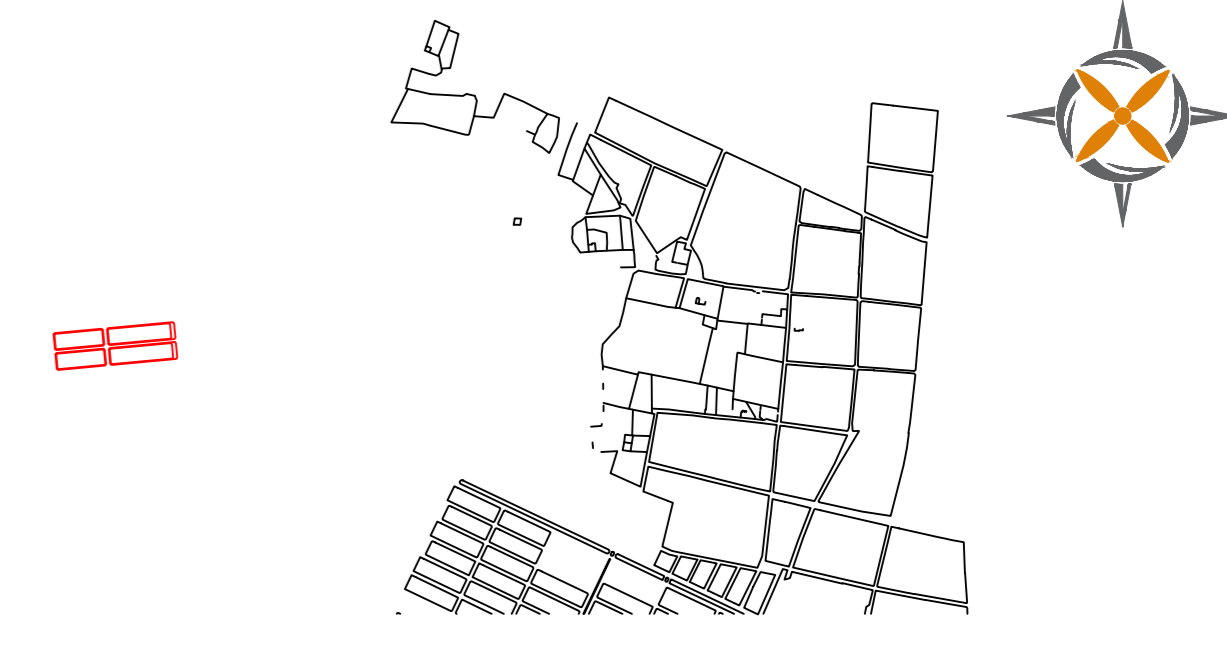

## Localización Específica

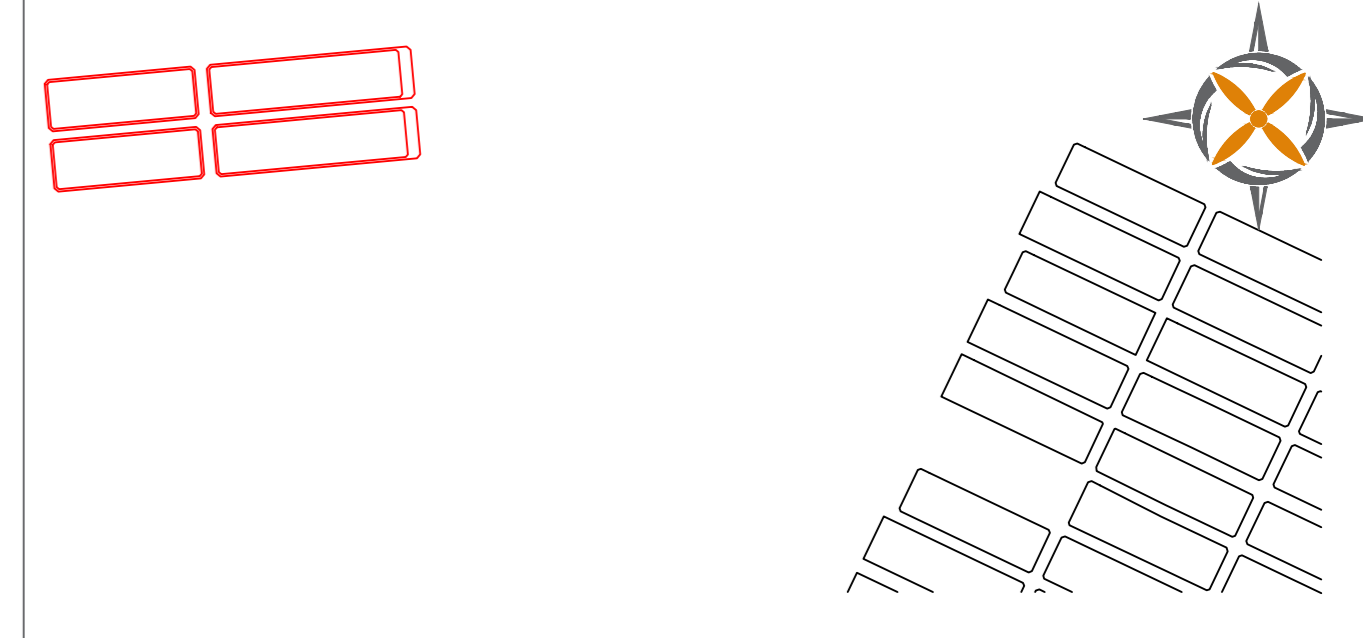

## Simbología

- PROYECTO
- CADENAMIENTOS
- CURVAS DE NIVEL

# Plano Topografico

Nombre de Plano:  
**PROYECTO DE TERRACERIAS.DWG**

Dirección:  
**MERIDA, YUCATAN.**

Ingeniero Responsable:  
**BR. VARGAS**

Fecha:  
**ABRIL 2020**

Ing. Civil Francisco Mendoza d'Argence  
 Cédula Profesional 2065796  
 Registro de Perito Topógrafo 22/2013

Escala:  
**1:500**